


План 1-го этажа

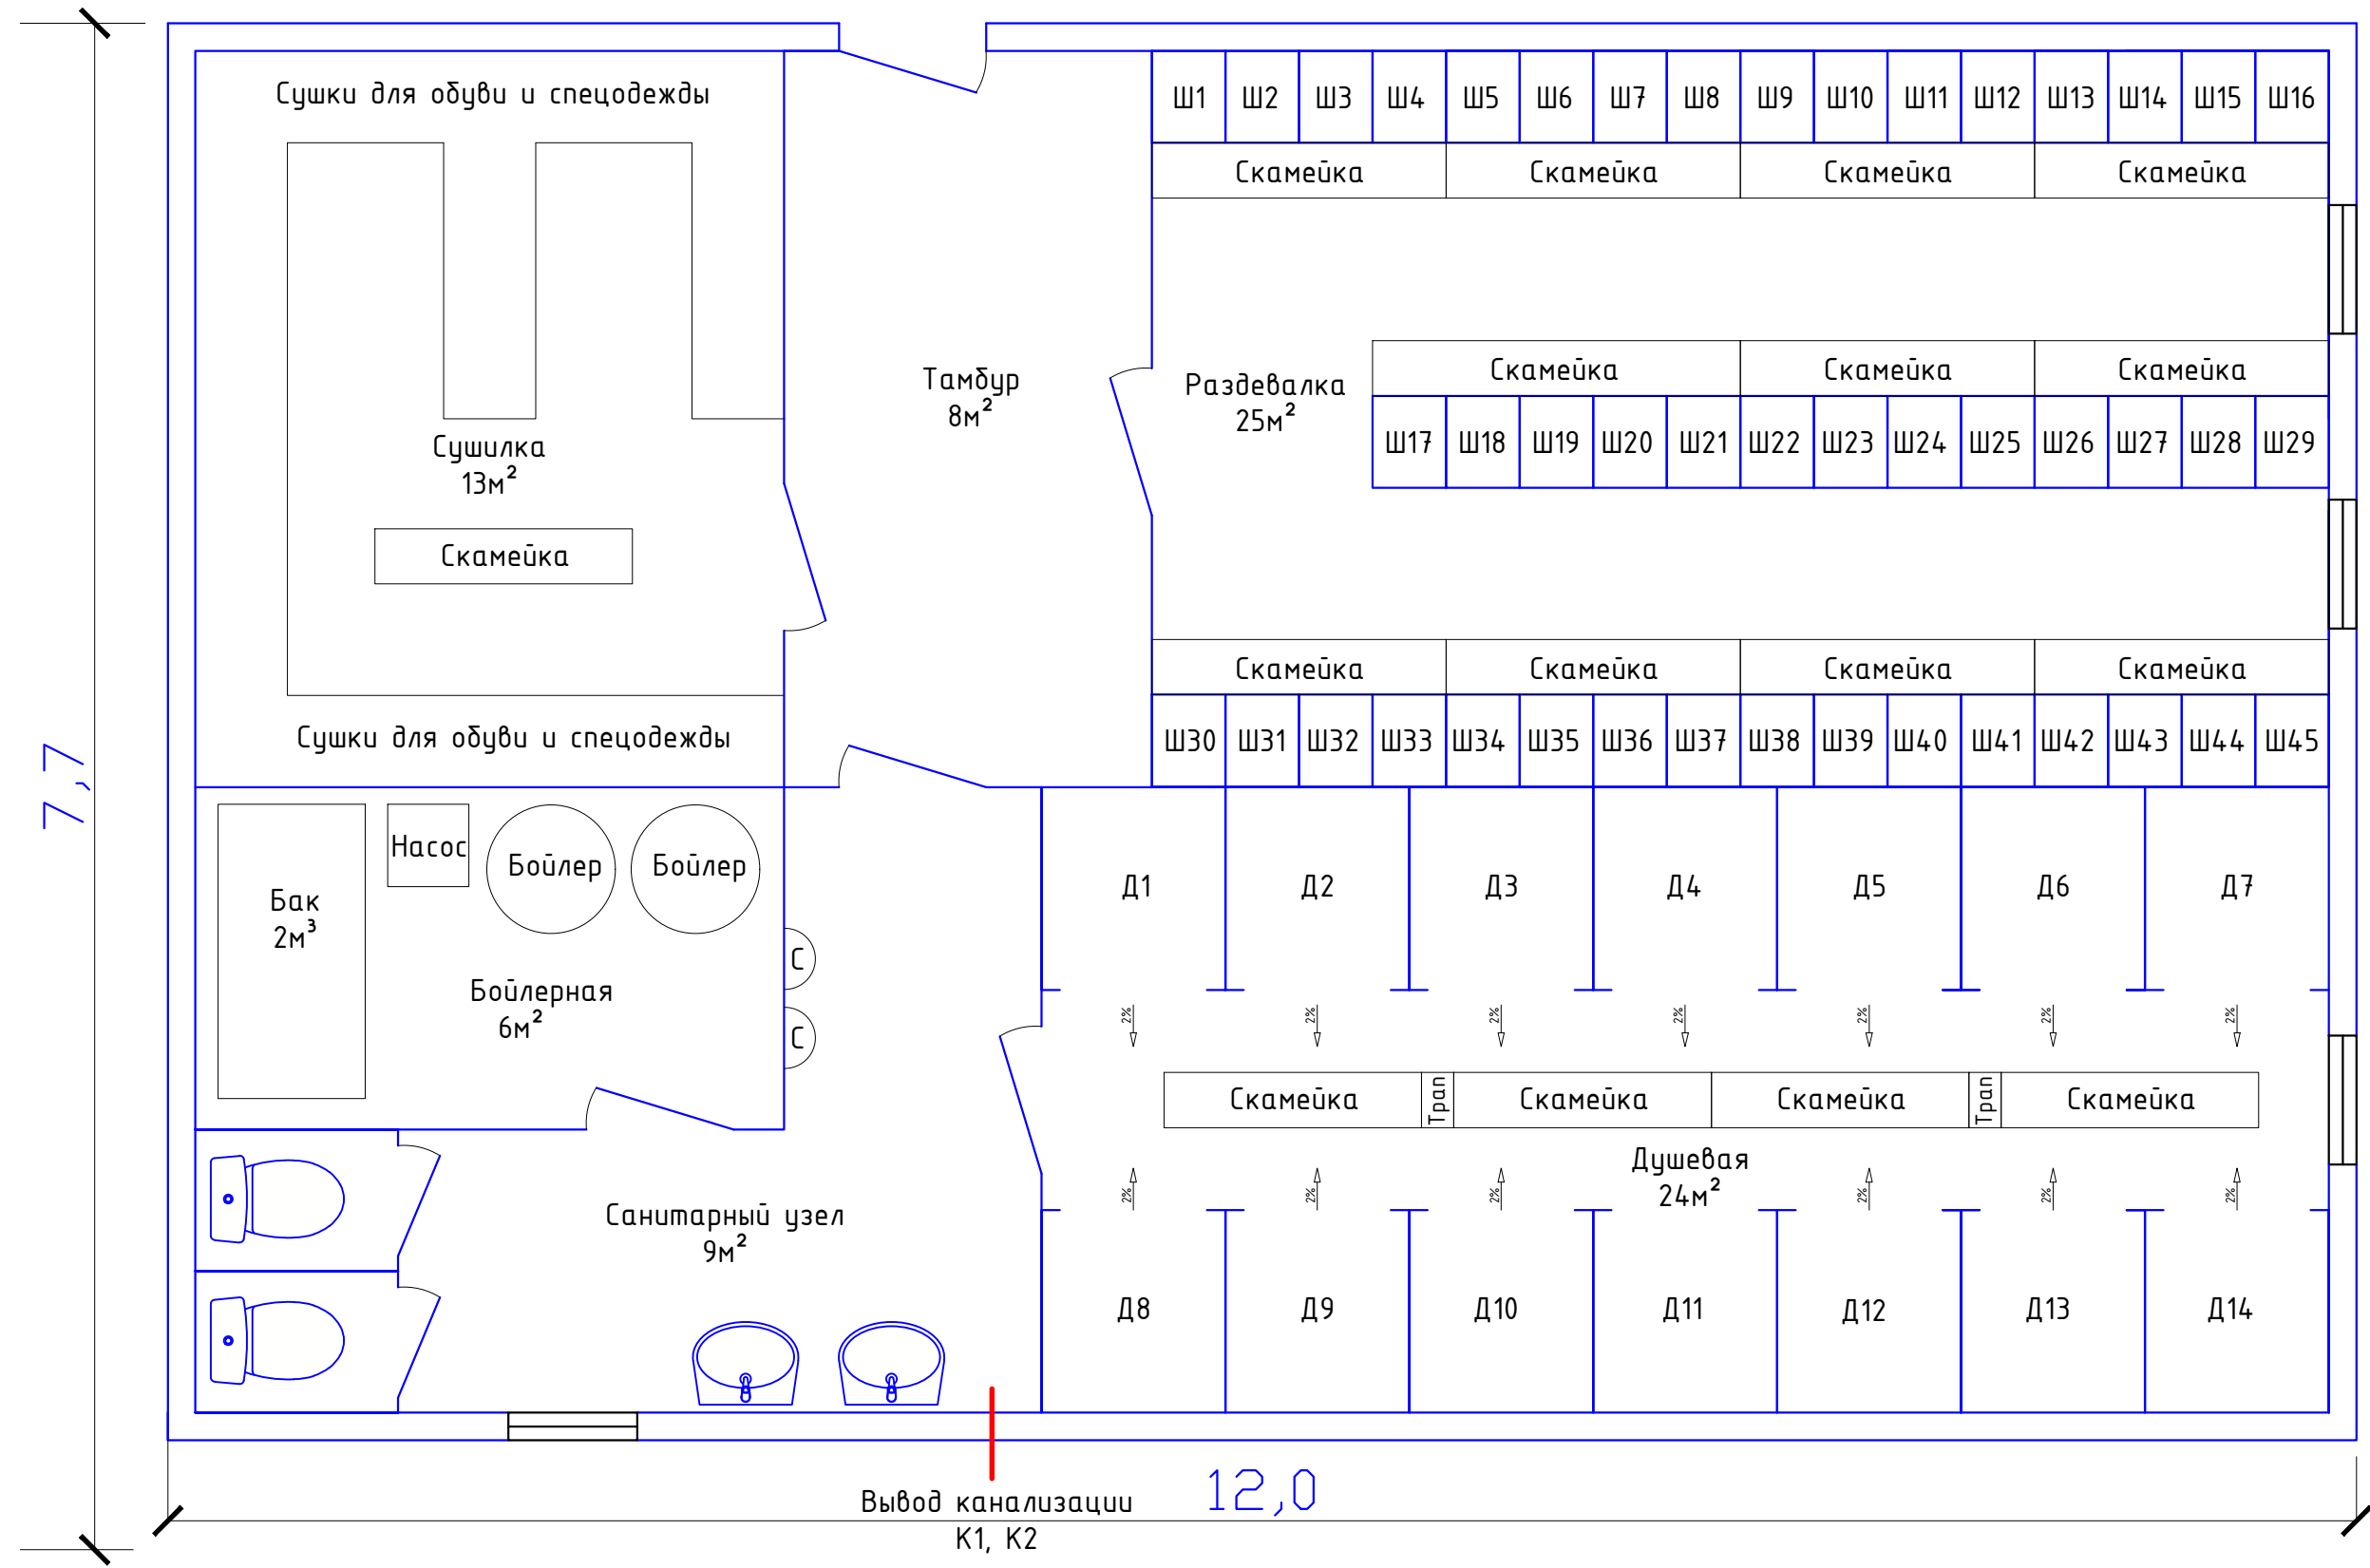

Согласовано			
Взам.Инв.Н			
Подп. и дата			
Инв.Нподл.			

				Модульная раздевалка с санитарным узлом	Стадия	Лист	Листов
					ПД	1	1
				План 1-го этажа	ООО "ЗГСК"		