




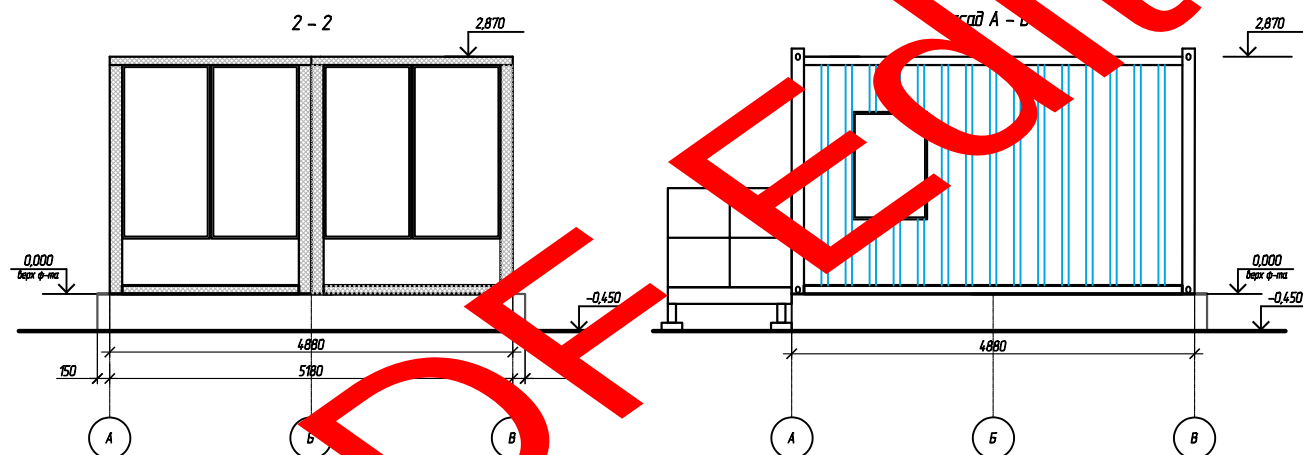

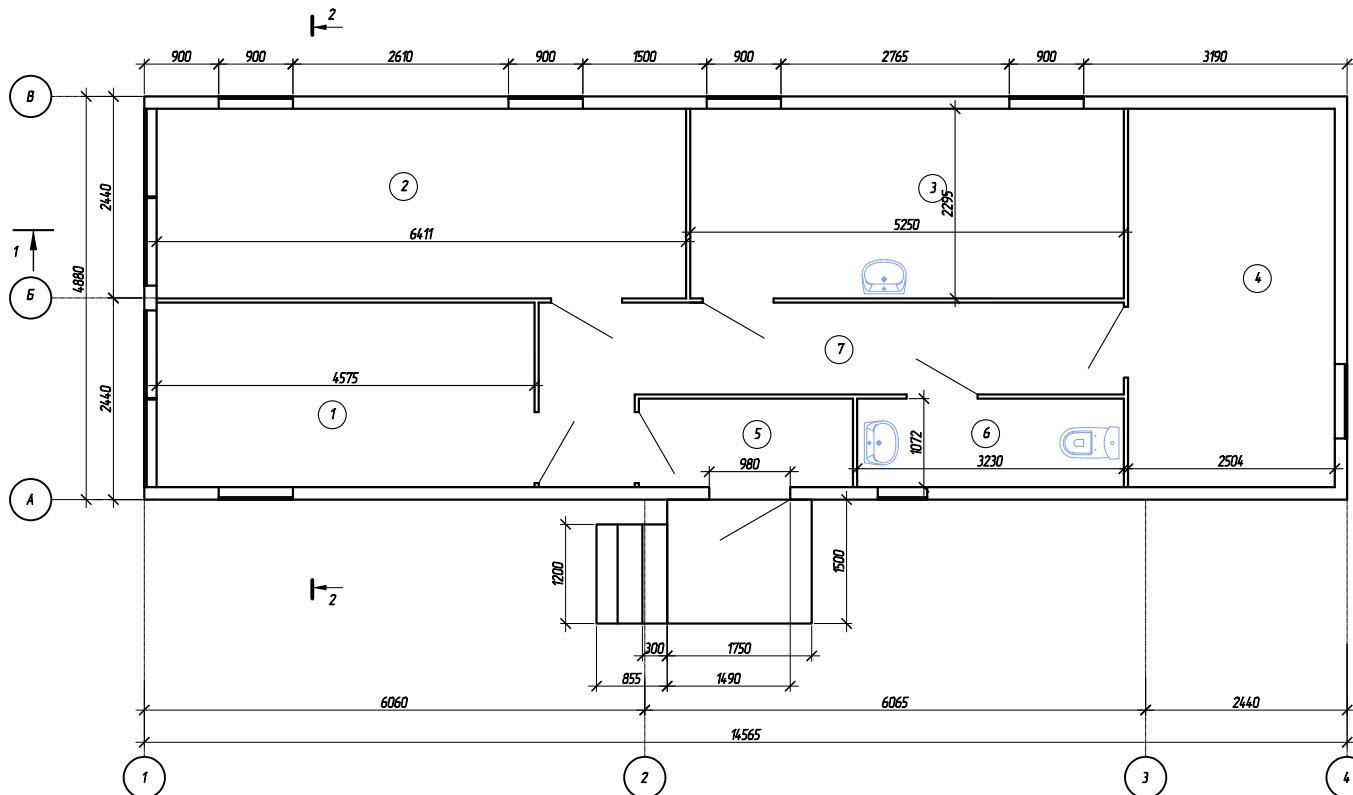


Оперативный пункт управления. План на отм. 0,000

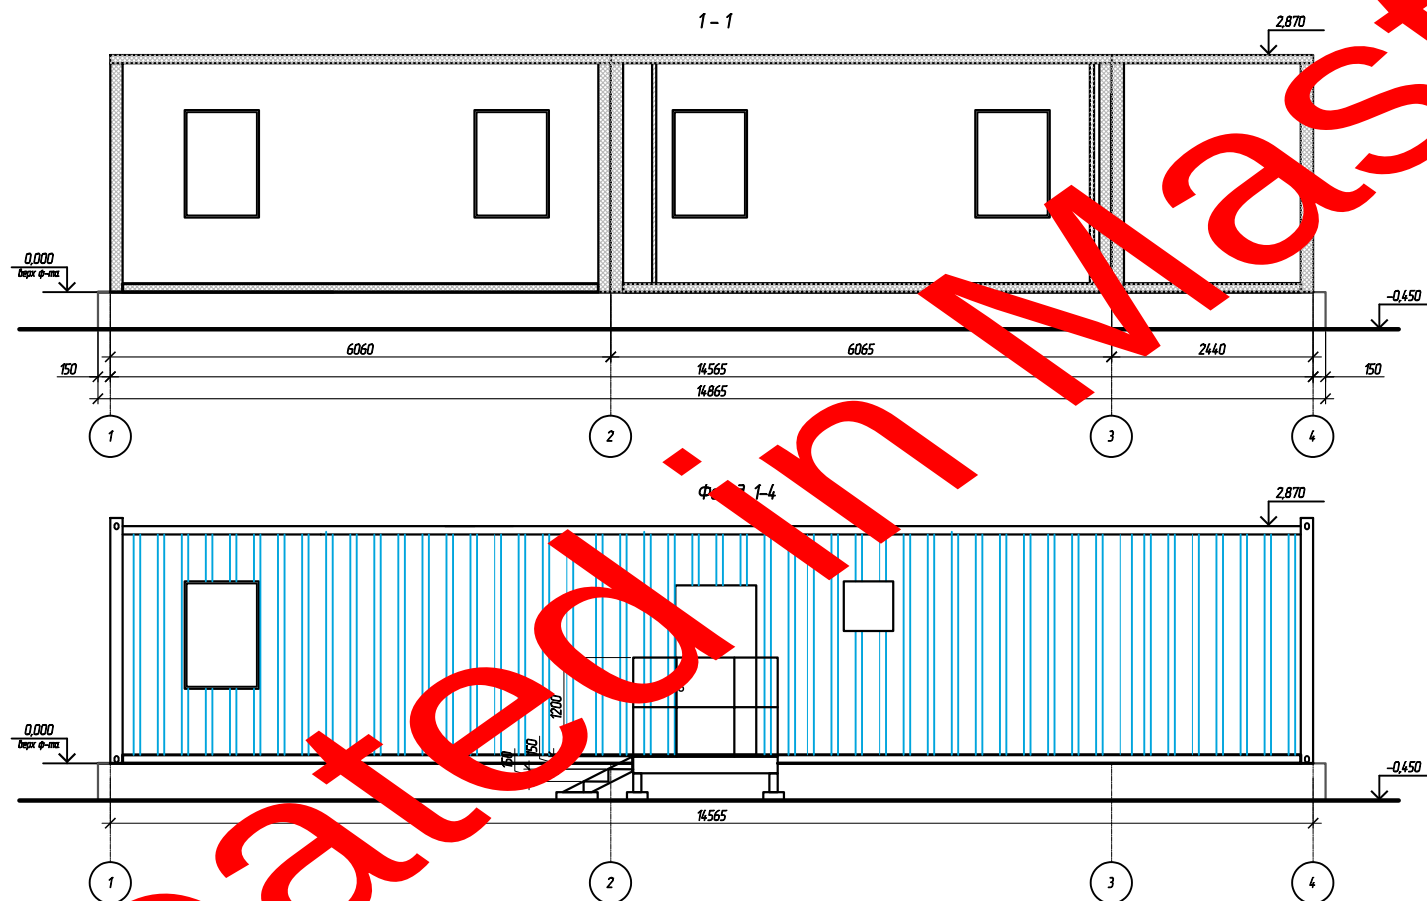

Экспликация помещений

Номер помещения	Наименование	Площадь, м²	Кот. помещ.
1	Помещение АРМ	9,8	
2	Комната отдыха	14,5	
3	Комната наблюдения	12,0	
4	Комната связи	11,3	
5	Танк-ур	2,8	
6	Санузел	3,2	
7	Коридор	9,8	



						ГТЭС 0018.260 – АР			
						АО "Россети Мобильные ГТЭС"			
Изм.	Кол. уч.	Лист	№ док.	Подп.	Дата				
ГИП		Ковжун			07.25	Строительство Малокурильской газодизельной электростанции 5,3 мВт (с возможностью расширения до 6,4 мВт) (о. Шикотан)	Стадия	Лист	Листов
Н. контр.		Пирогова			07.25		П	1	
Нач. отд.		Троцкий			07.25				
Проверил		Троцкий			07.25				
Разработал		Дроздова			07.25	Оперативный пункт управления. План на отм. 0,00.0. Фасад 1 – 4. Фасад А – В. Разрез 1 – 1. Разрез 2 – 2	ООО "КЭС Инжиниринг"		