


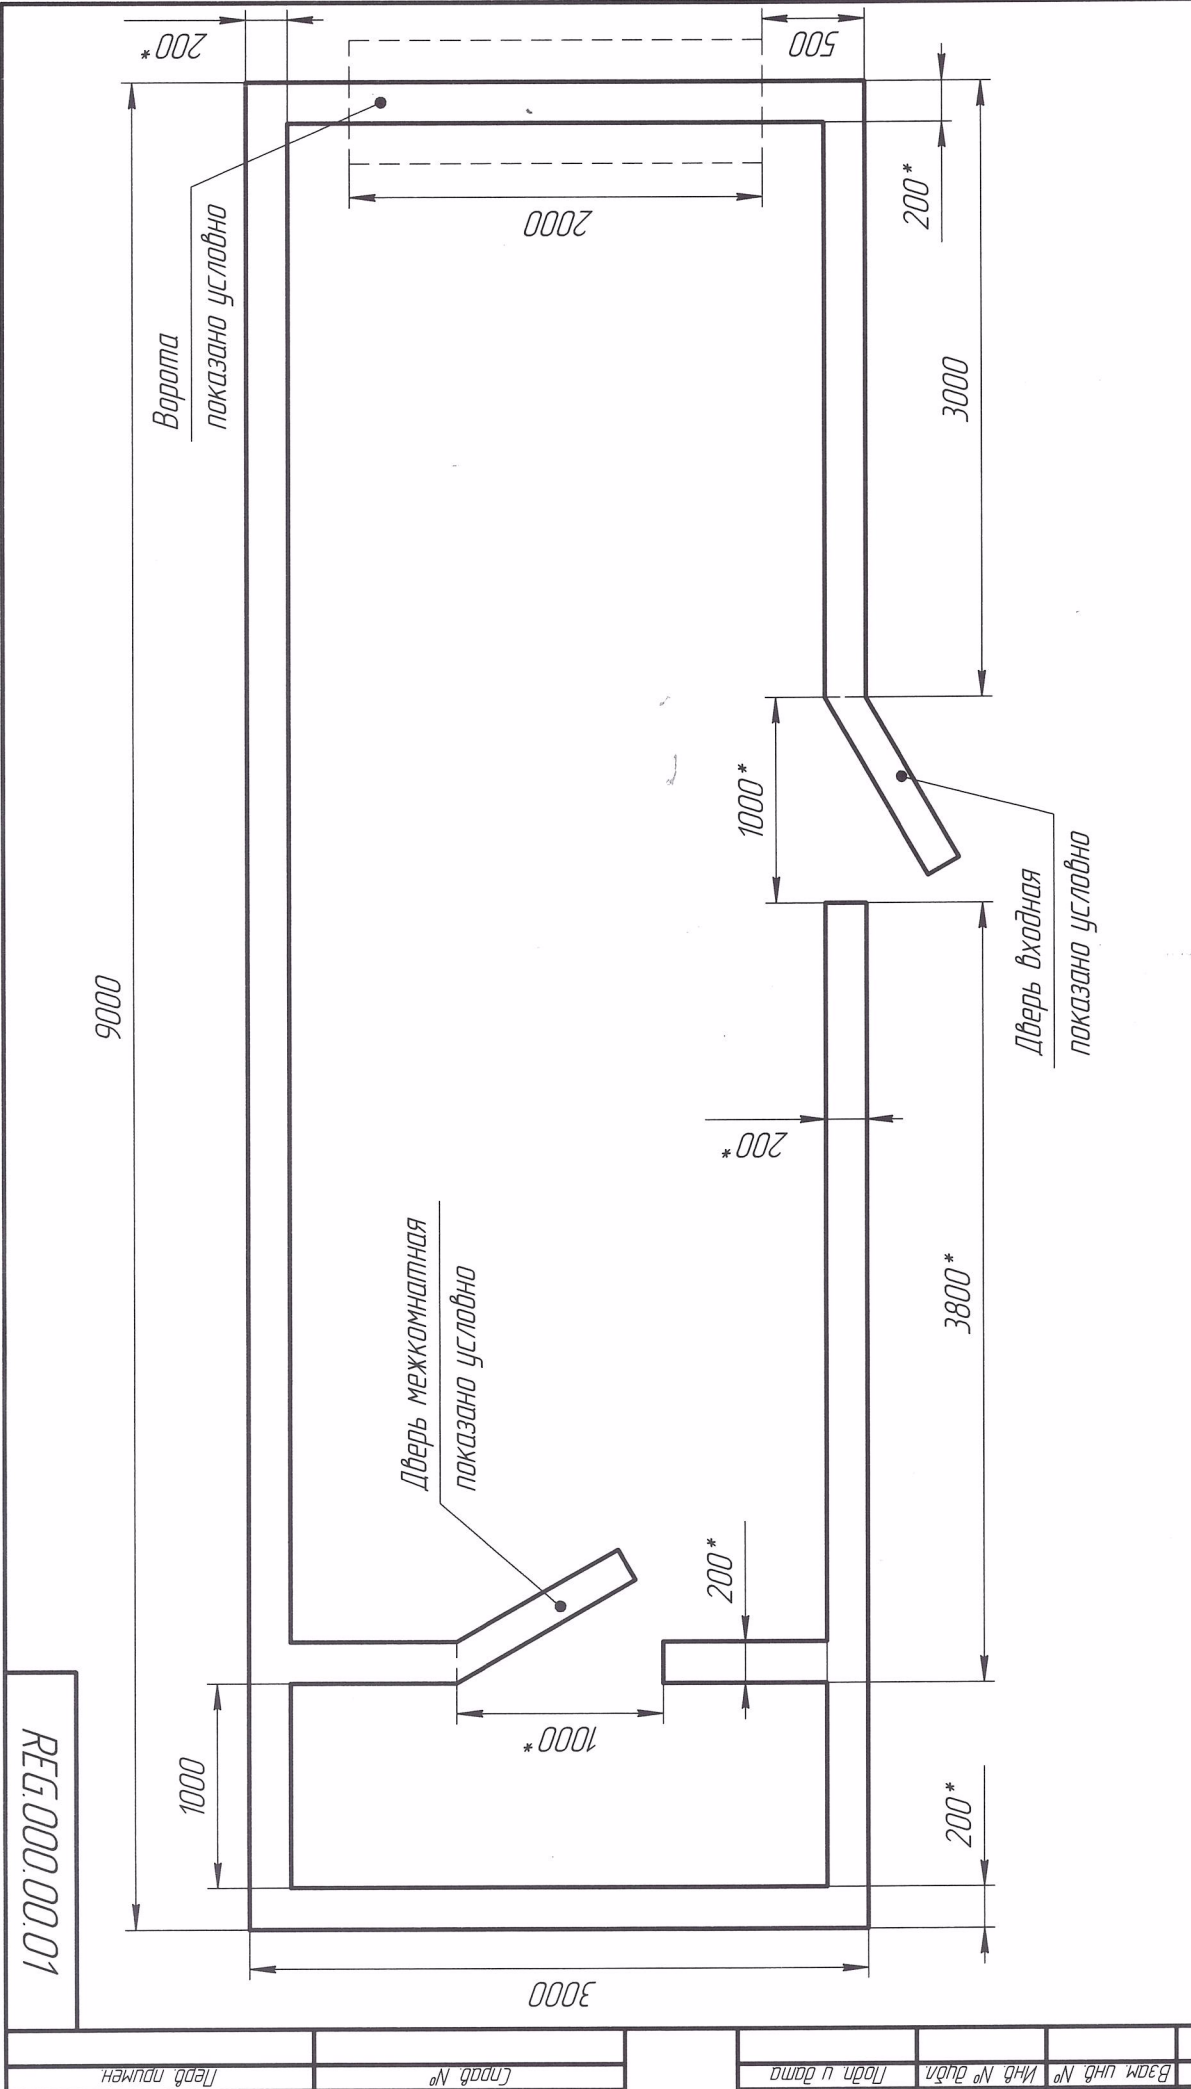

REG.000.00.01

Инд. № подл.	Подп. и дата	Взам. инд. №	Инд. № дил.	Подп. и дата	Спроб. №	Проб. примен.
--------------	--------------	--------------	-------------	--------------	----------	---------------

REG.000.00.01				Лист	Масса	Масштаб
Габариты помещения					-	1:25
				Лист	Листов	1
-				АО "А/К Аврора"		
				Формат А3		

1 * Размеры для справок